


SUPERFICIE CONSTRUIDA
66 m²

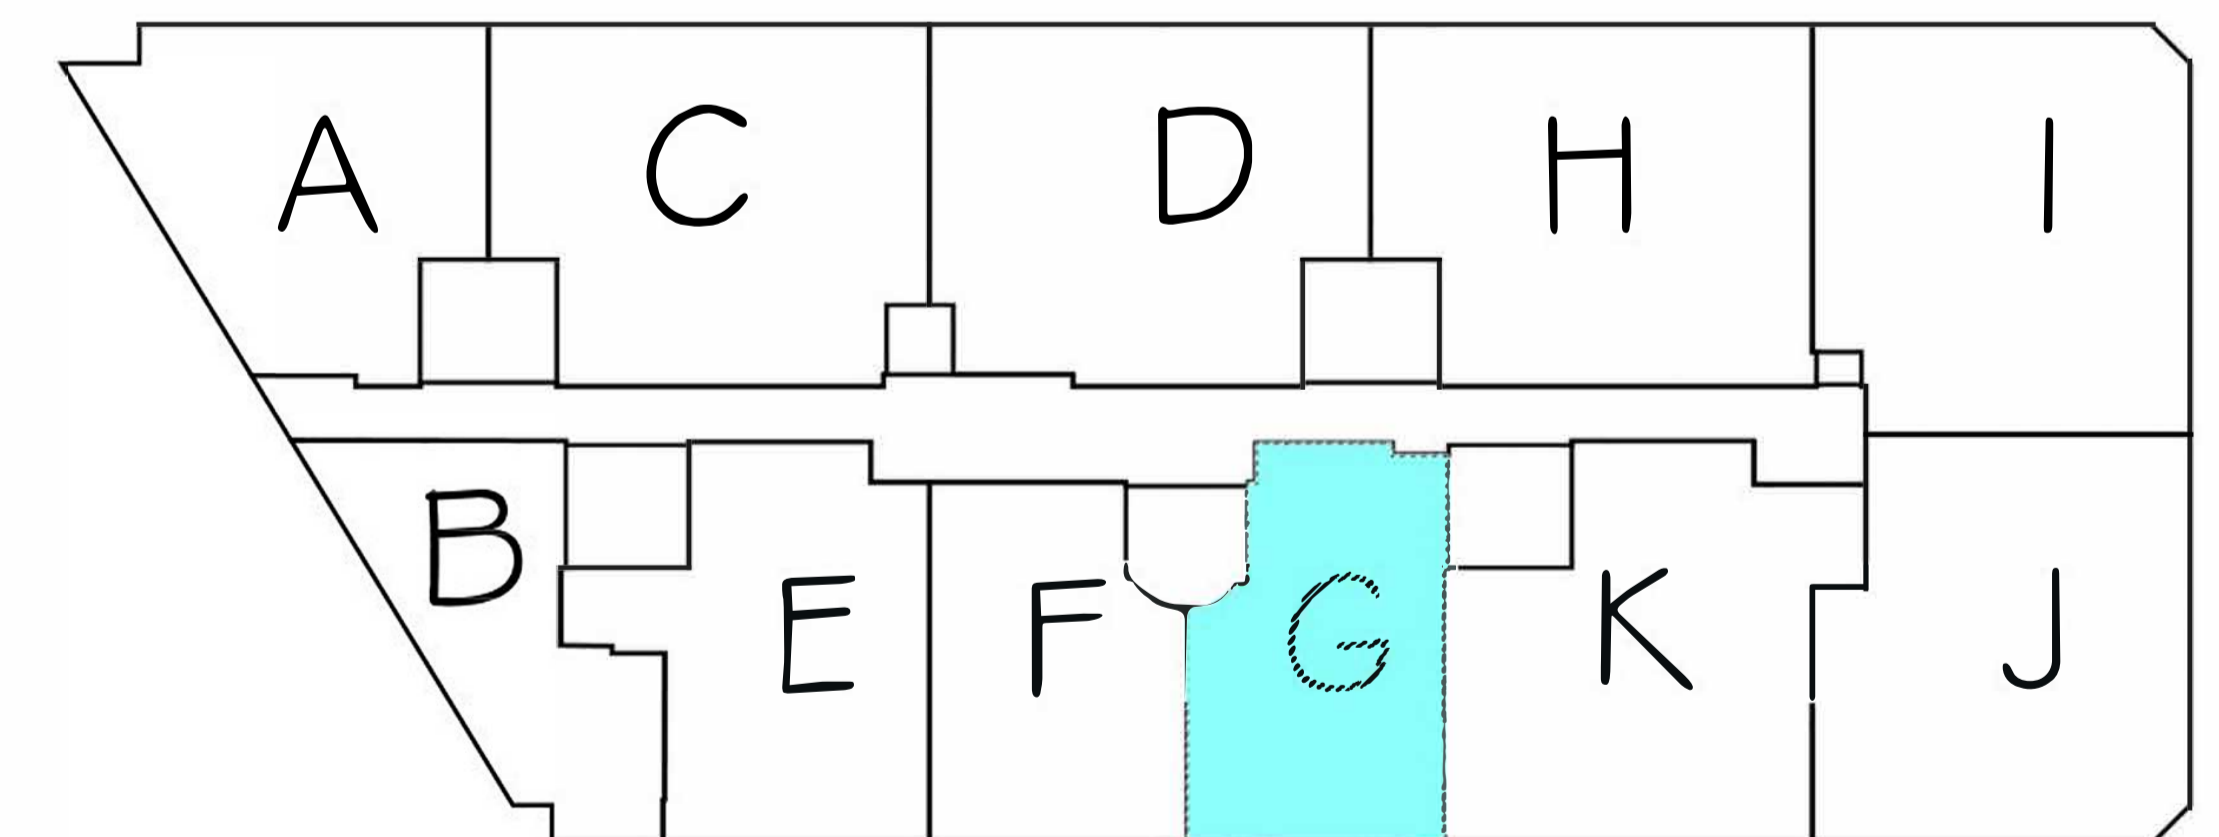

Observaciones: La sociedad vendedora se reserva el derecho de efectuar en las obras las modificaciones que oficialmente le sean impuestas y aquellas que fuesen motivadas por exigencias técnicas, jurídicas o comerciales. Este documento no es contractual.

TIPO DE PROYECTO

SITUACIÓN

VIVIENDA TIPO

EDIFICIO DE 33 VIVIENDAS, GARAJE, TRASTEROS Y LOCAL COMERCIAL

ALCANTARILLA

G- PLANTA 1